CITTA' di CHIARI Provincia di Brescia

PROGETTO DEFINITIVO-ESECUTIVO

Promotore ELECA S.p.A.

Progettisti STUDIO RAME ARCHITETTURE – STUDIO DELL'ACQUA BELLAVITIS

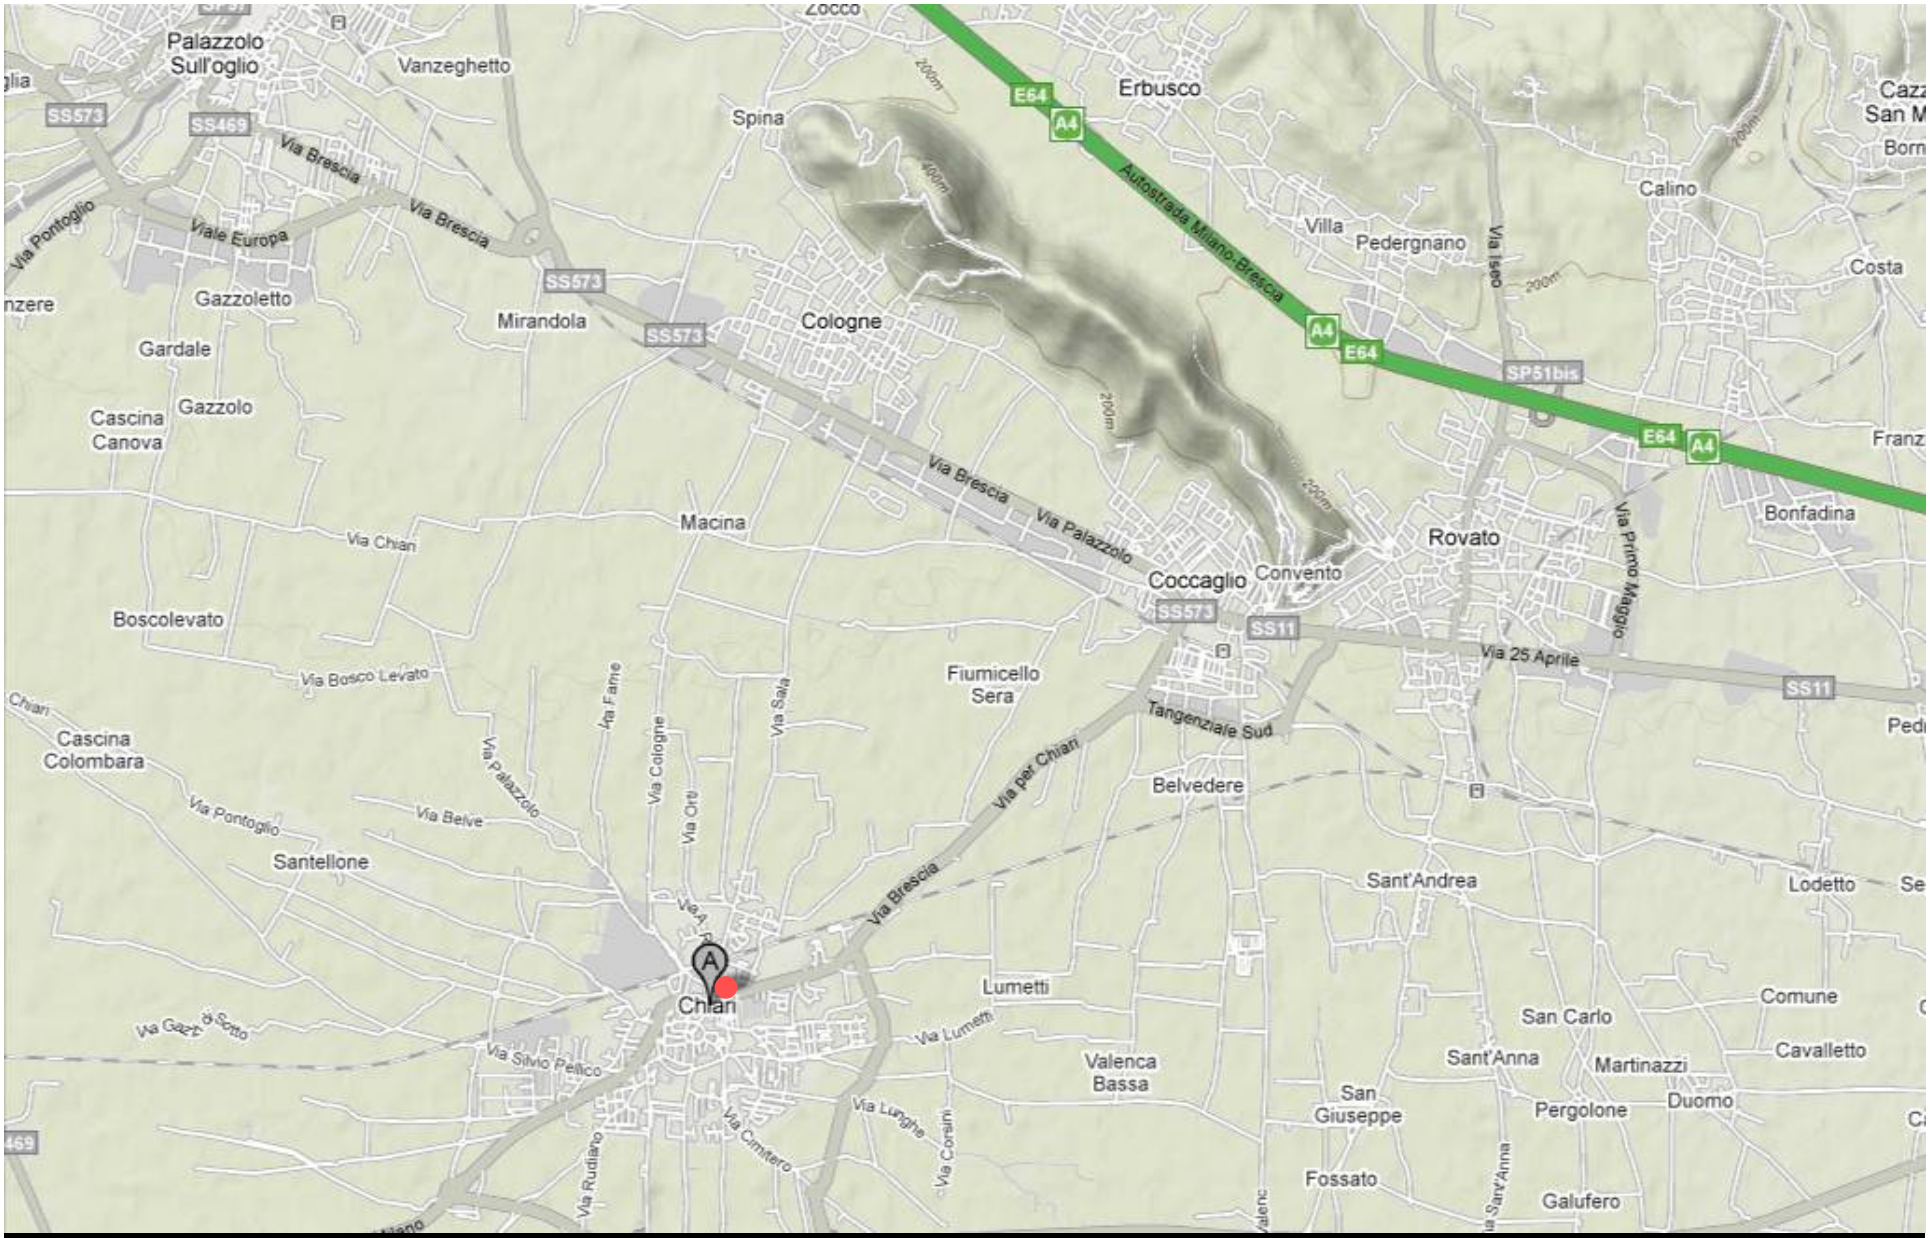

REALIZZAZIONE CINEMA TEATRO – Chiari – BS Promotore ELECA S.p.A. Progettisti STUDIO DELL'ACQUA BELLAVITIS – STUDIO RAME ARCHITETTURE

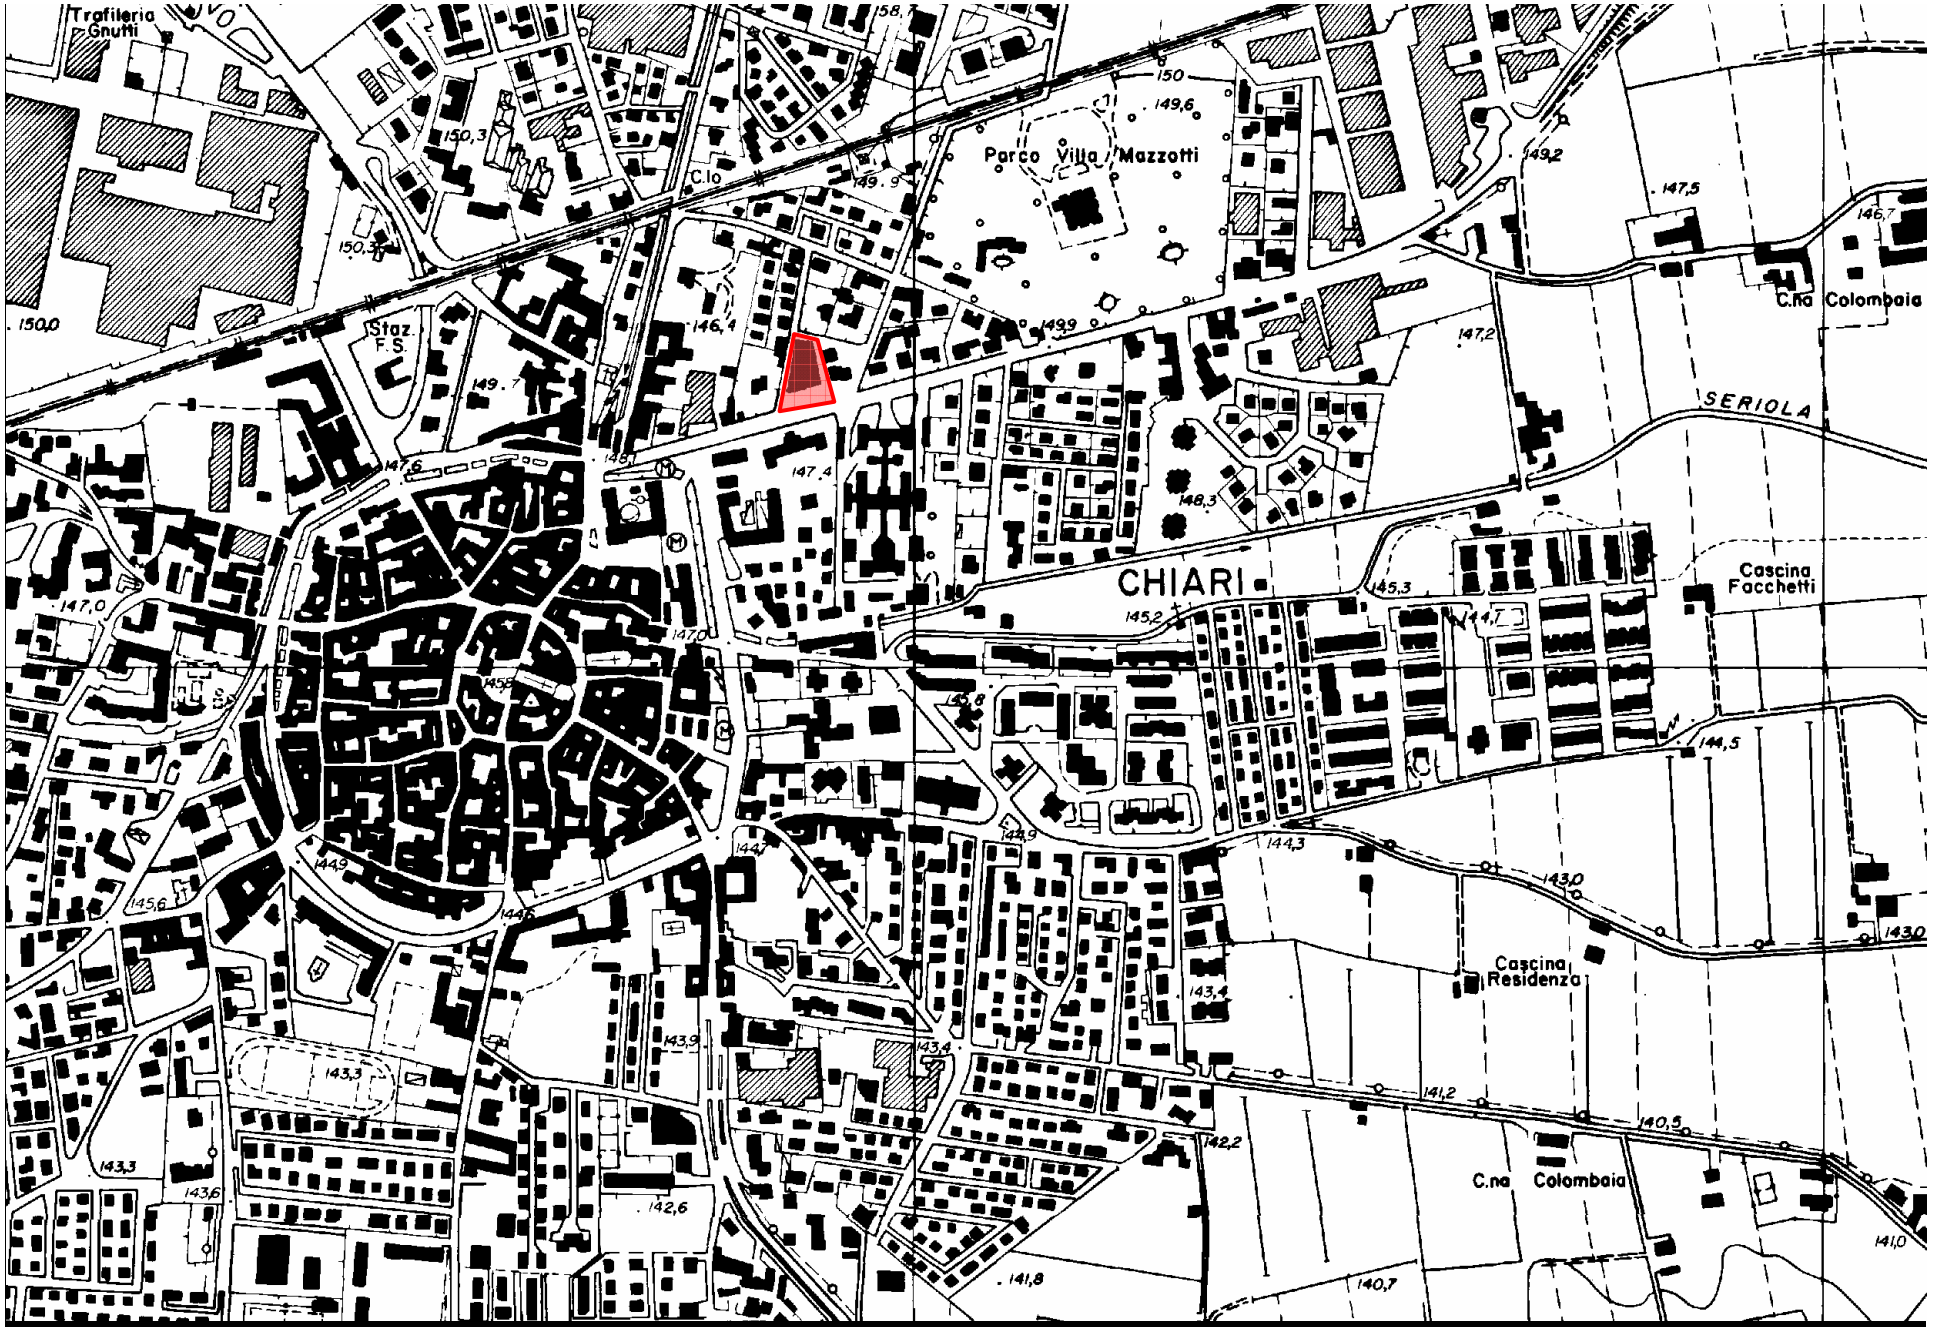

REALIZZAZIONE CINEMA TEATRO – Chiari – BS Promotore ELECA S.p.A. Progettisti STUDIO DELL'ACQUA BELLAVITIS – STUDIO RAME ARCHITETTURE

INDIVIDUAZIONE DEL CONTESTO URBANO

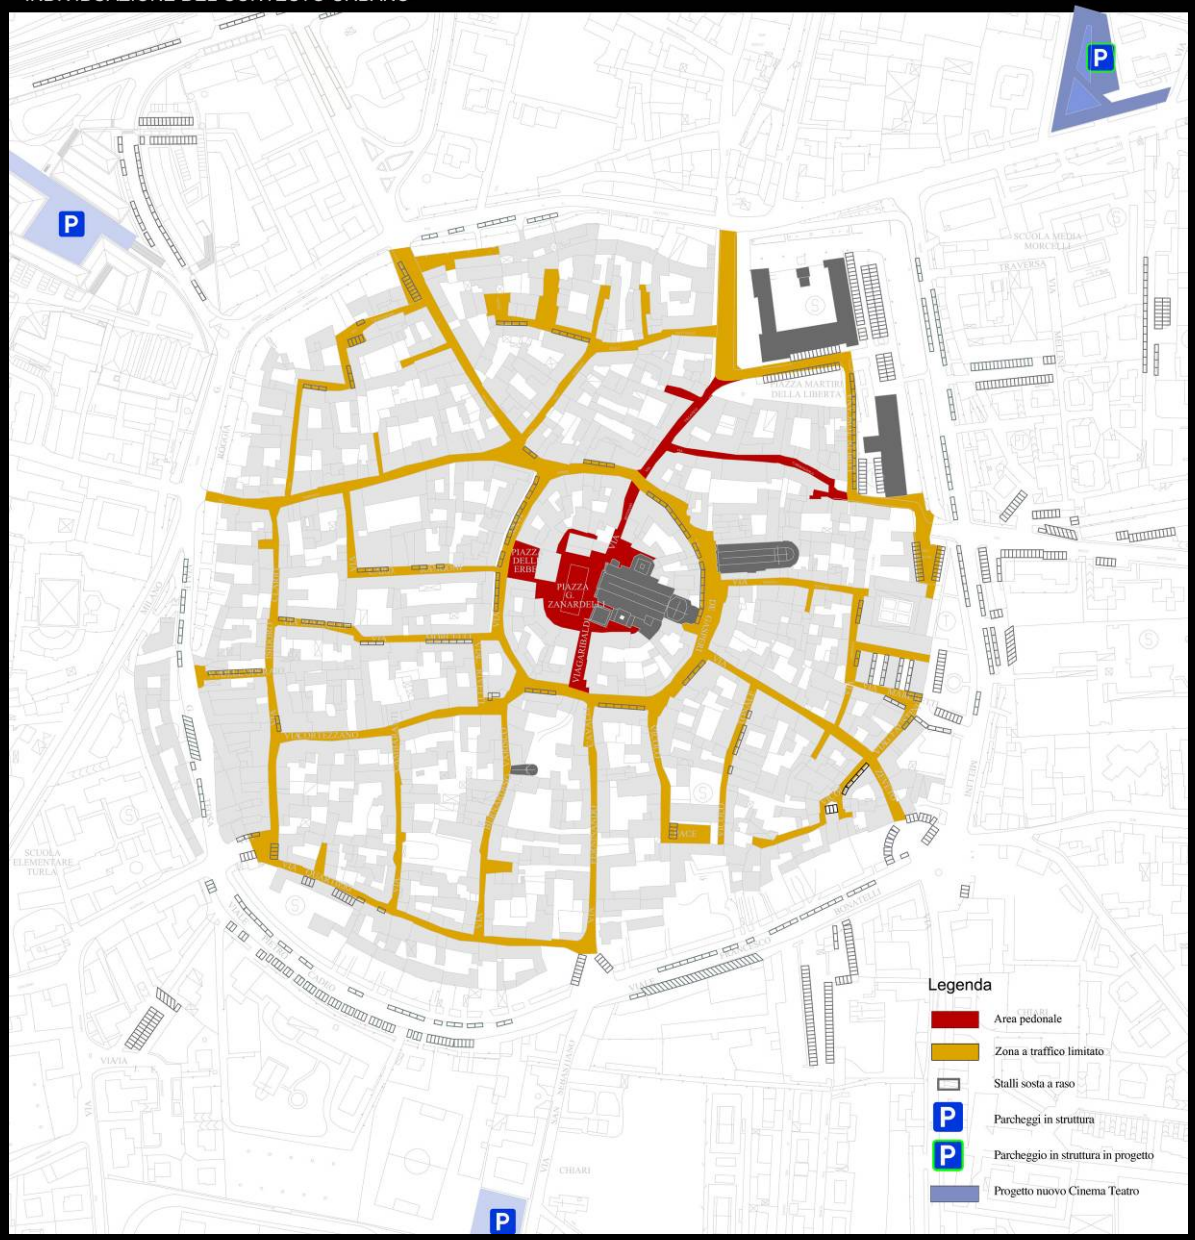

REALIZZAZIONE CINEMA TEATRO – Chiari – BS Promotore ELECA S.p.A. Progettisti STUDIO DELL'ACQUA BELLAVITIS – STUDIO RAME ARCHITETTURE

SCHEMA LOGICO DELL'EDIFICIO

SCHEMA LOGICO DELL'EDIFICIO

aree commerciali

servizi alla persona

cineteatro

parcheggi

gestione parcheggi esterni

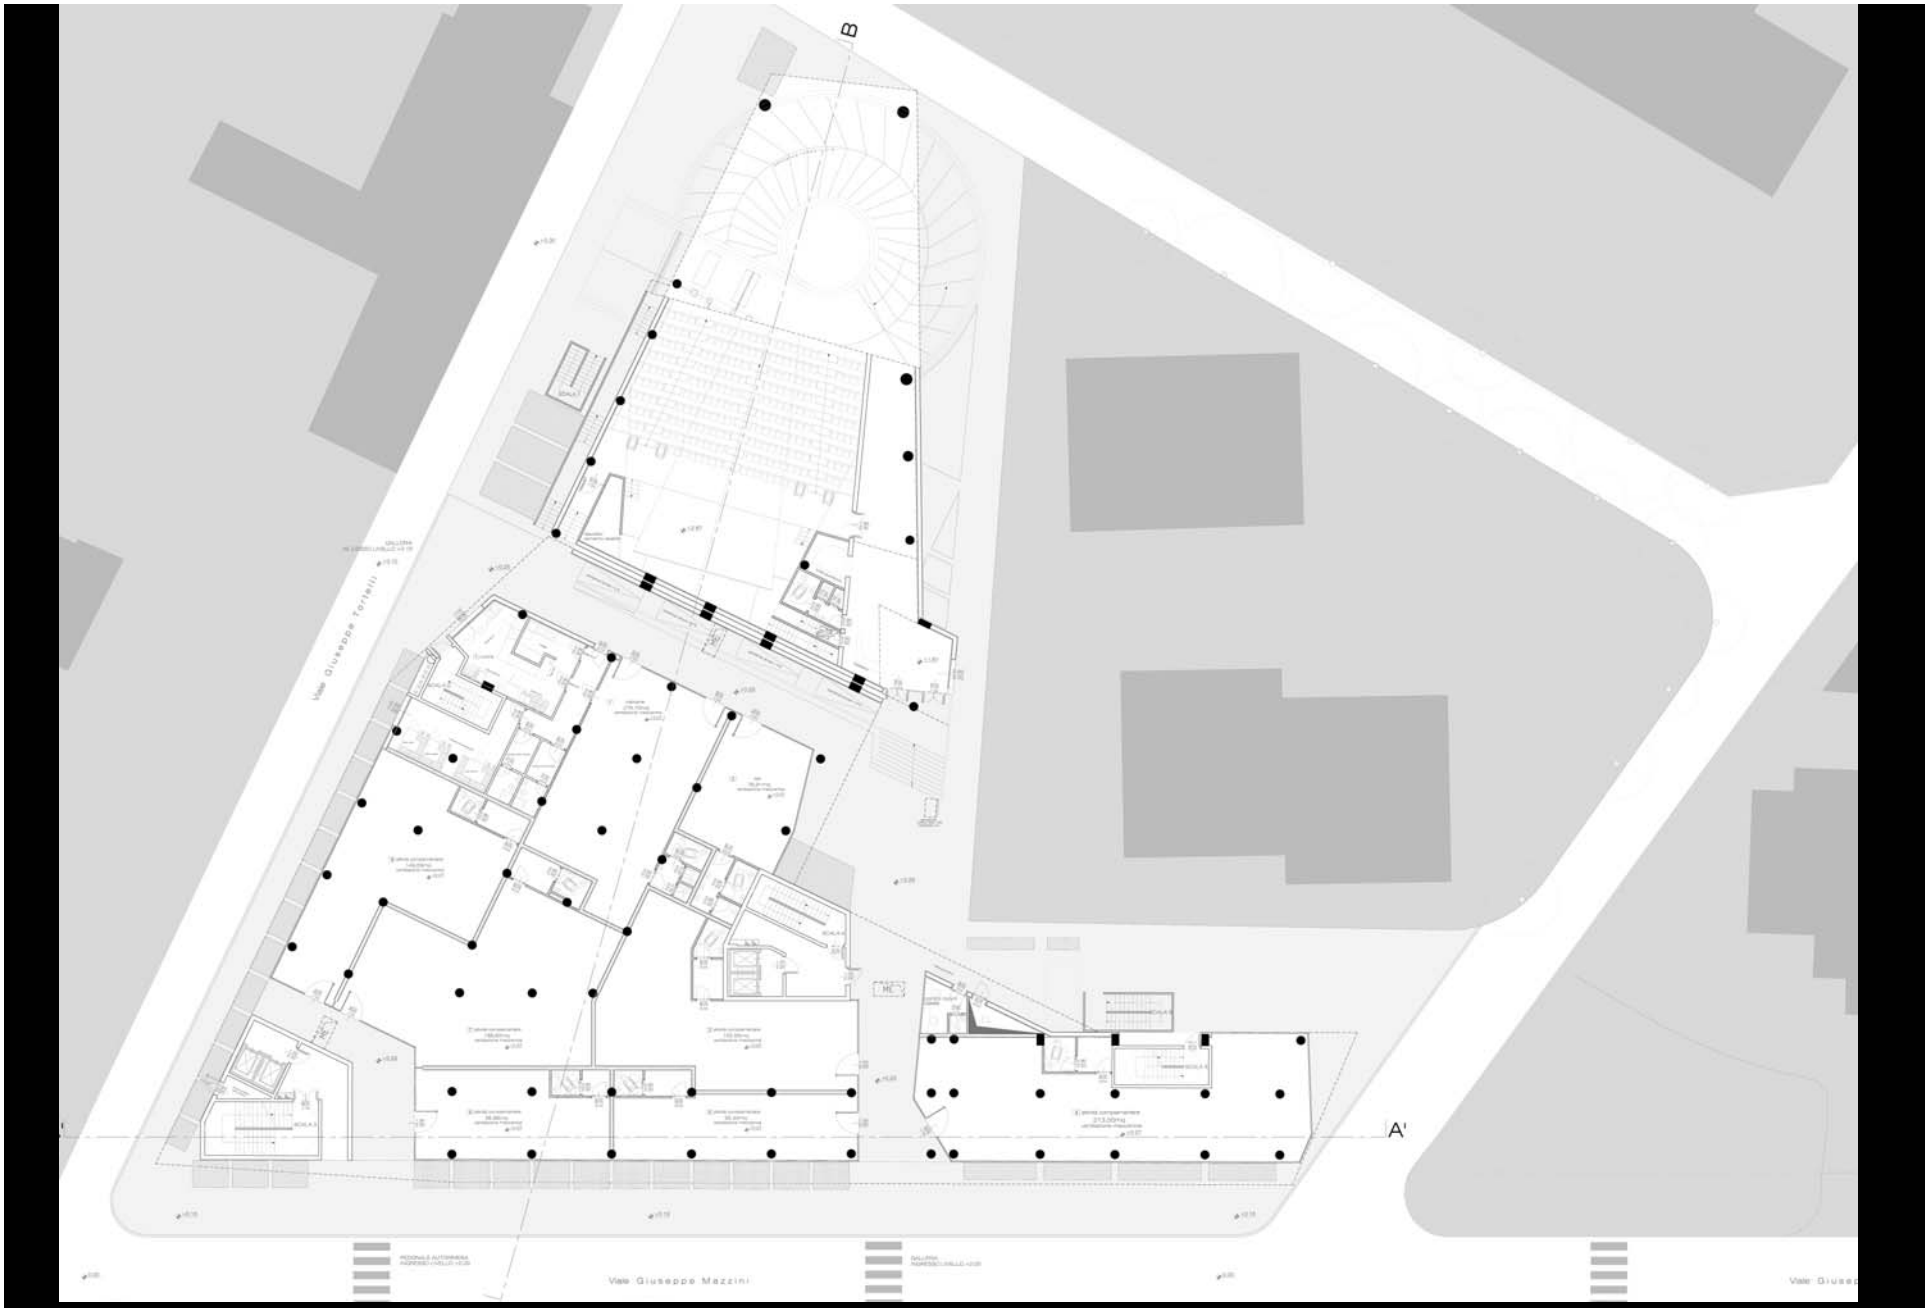

REALIZZAZIONE CINEMA TEATRO – Chiari – BS Promotore ELECA S.p.A. Progettisti STUDIO DELL'ACQUA BELLAVITIS – STUDIO RAME ARCHITETTURE

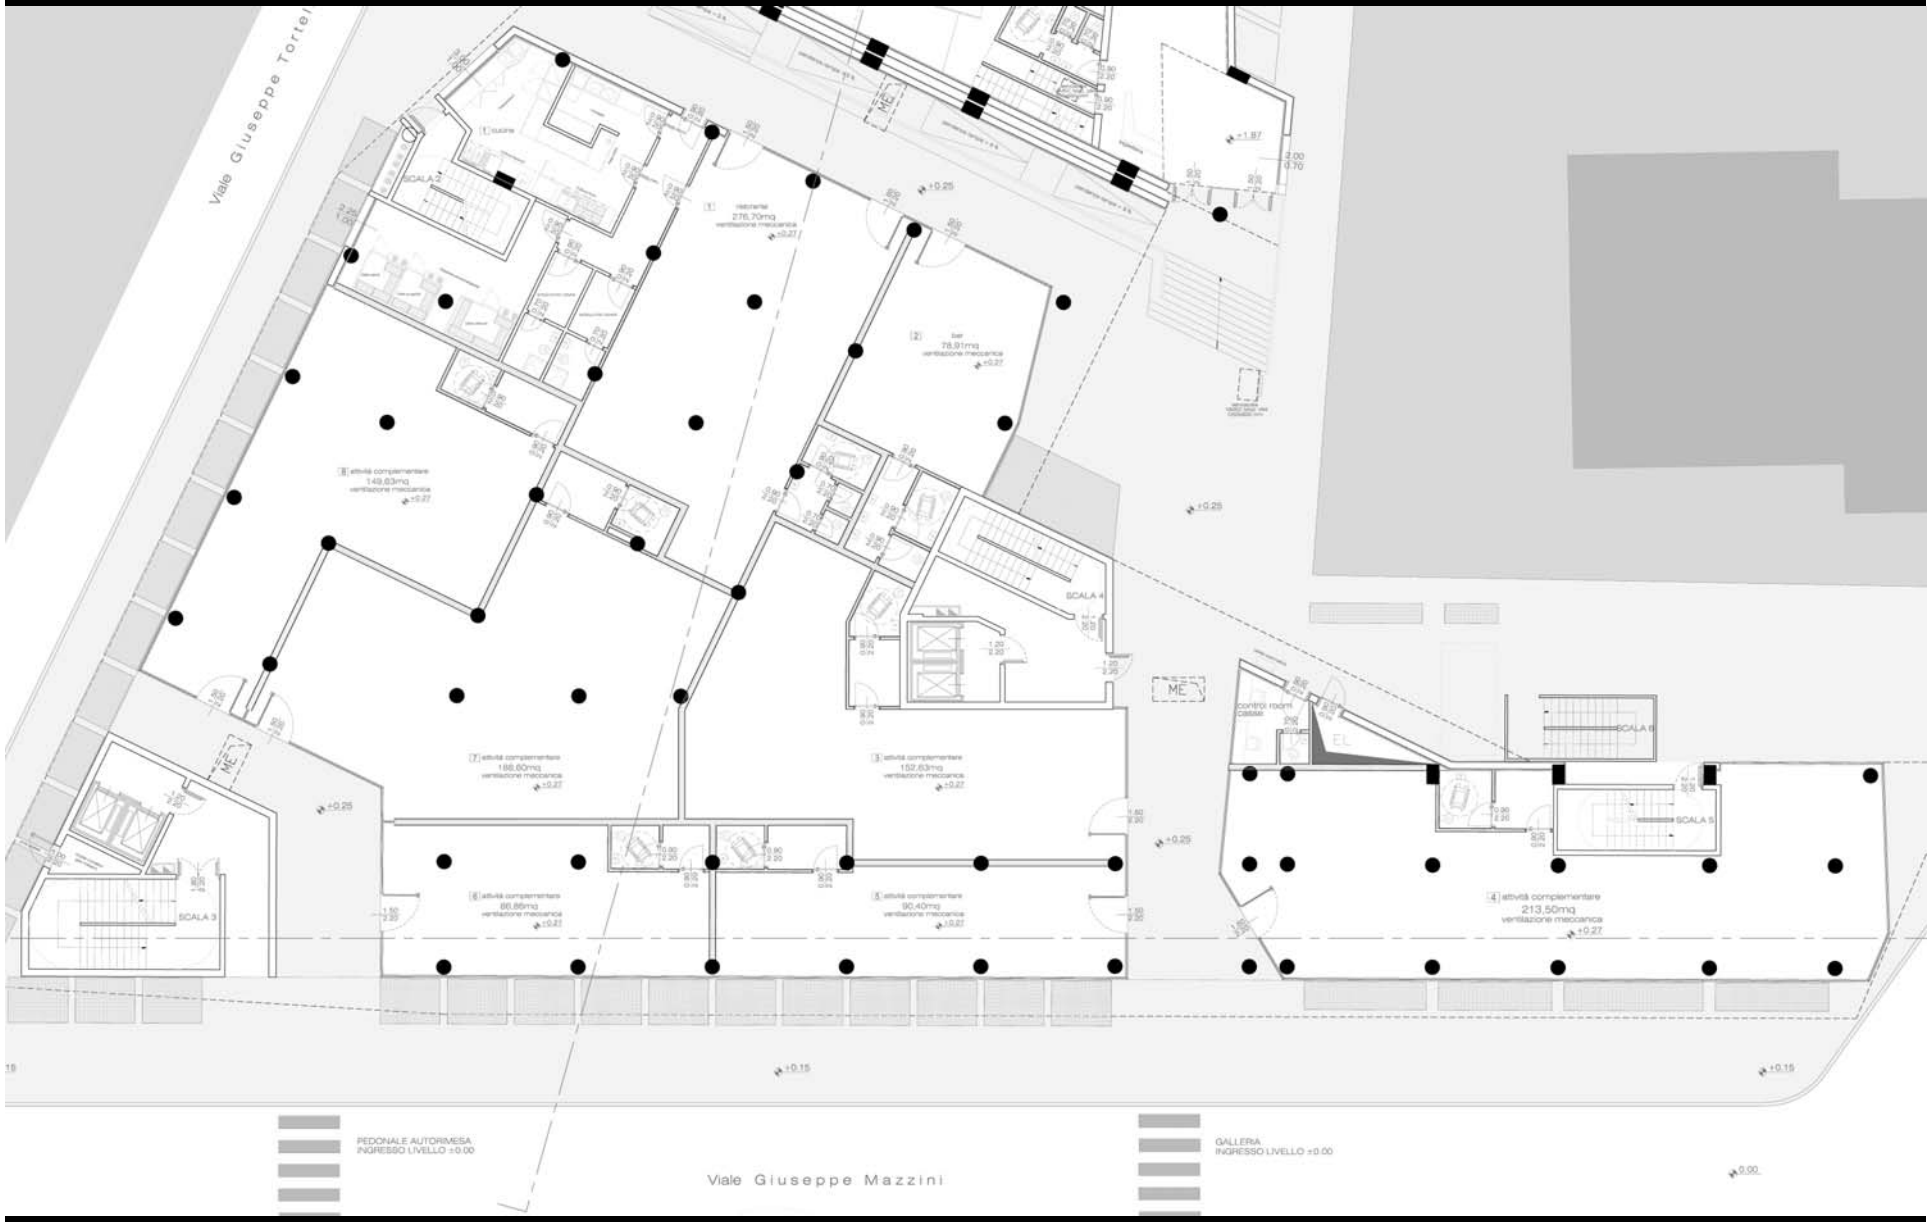

REALIZZAZIONE CINEMA TEATRO – Chiari – BS Promotore ELECA S.p.A. Progettisti STUDIO DELL'ACQUA BELLAVITIS – STUDIO RAME ARCHITETTURE

SEZIONE

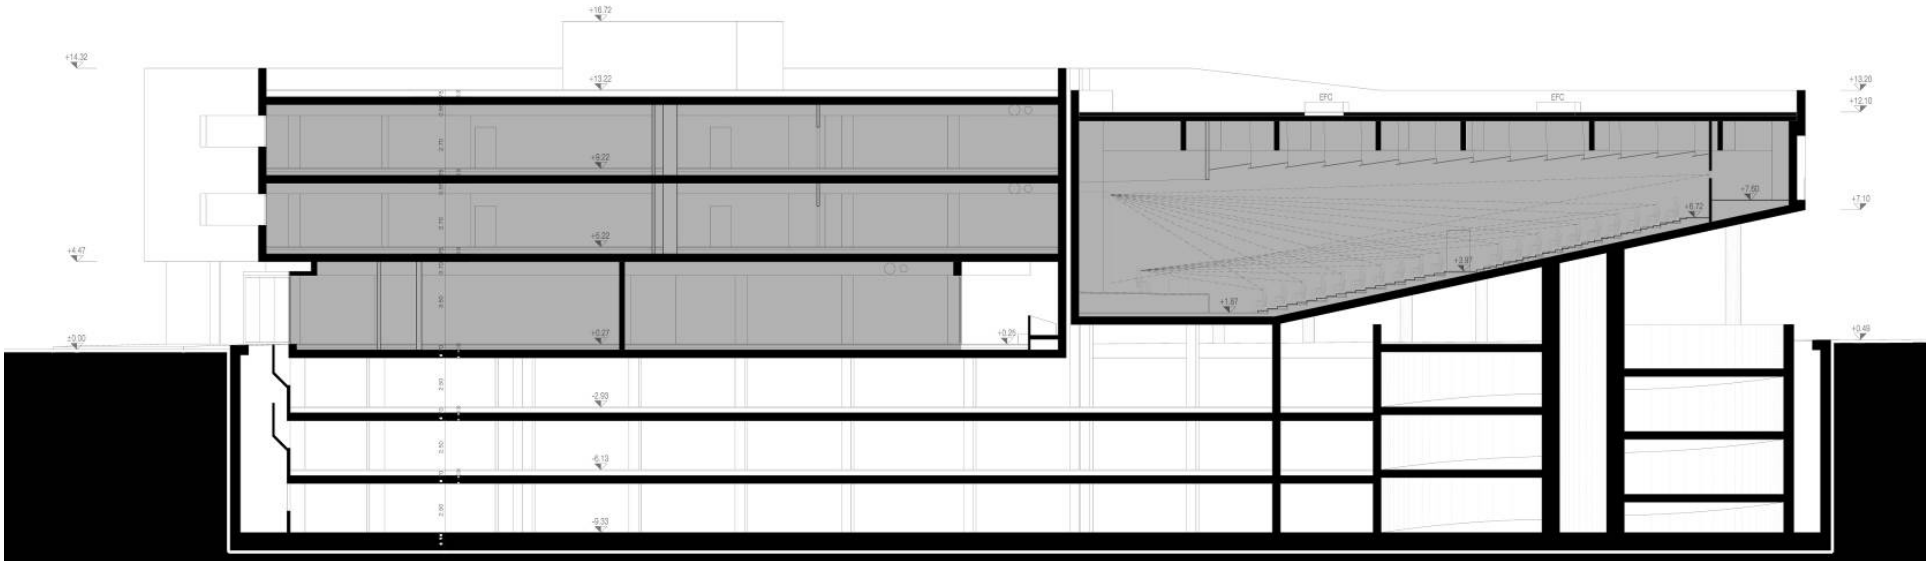

REALIZZAZIONE CINEMA TEATRO – Chiari – BS Promotore ELECA S.p.A. Progettisti STUDIO DELL'ACQUA BELLAVITIS – STUDIO RAME ARCHITETTURE

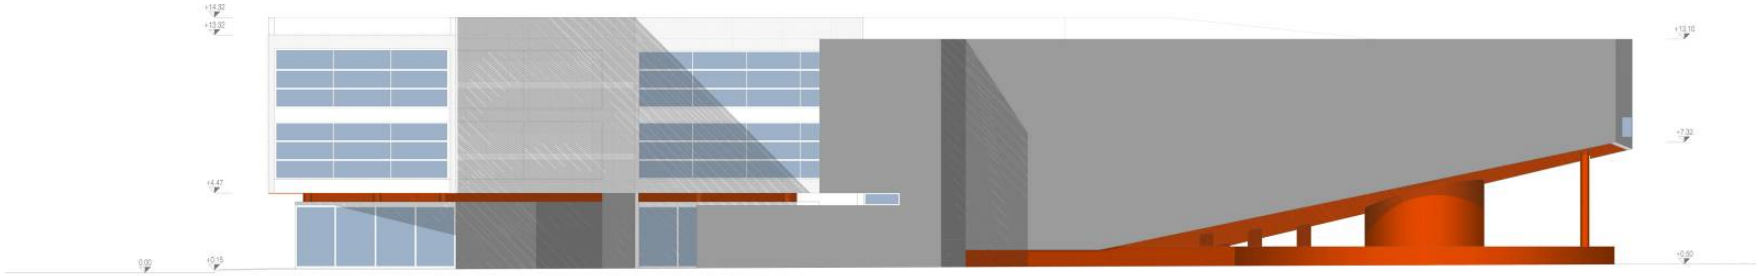

PROSPETTO EST

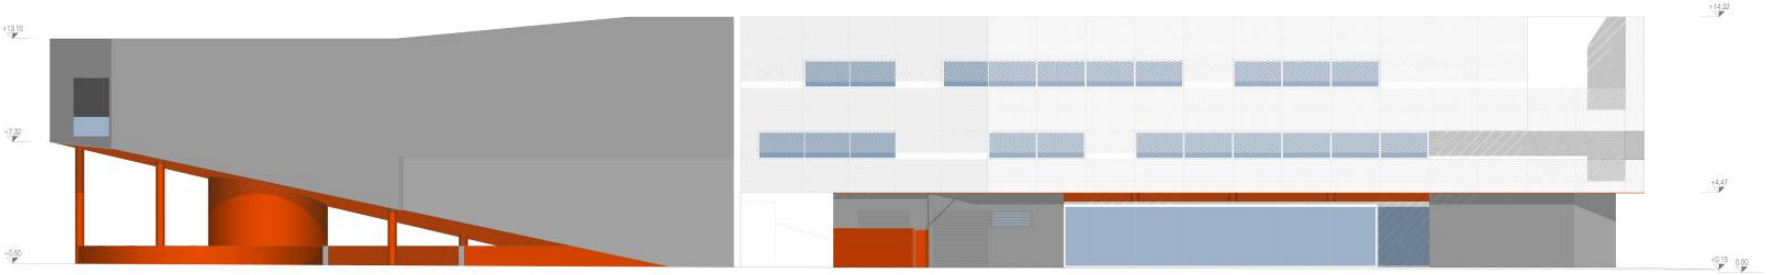

PROSPETTO OVEST

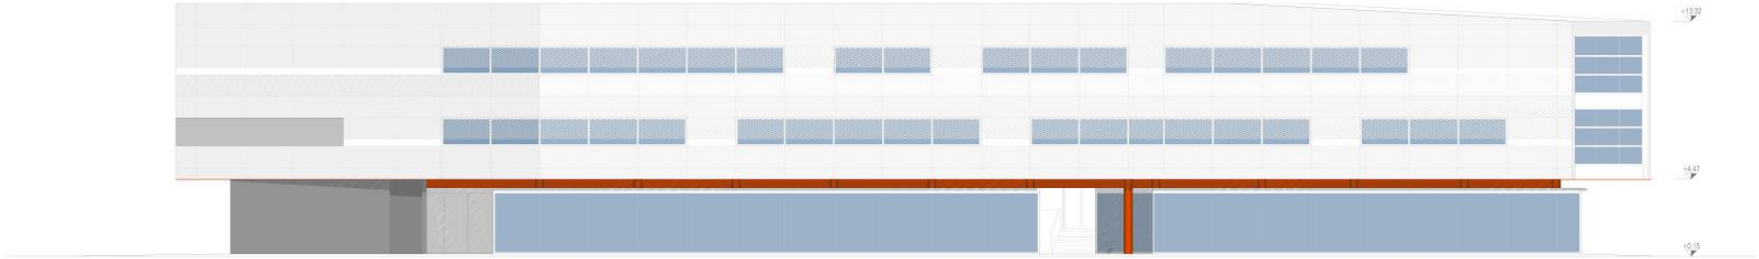

PROSPETTO SUD

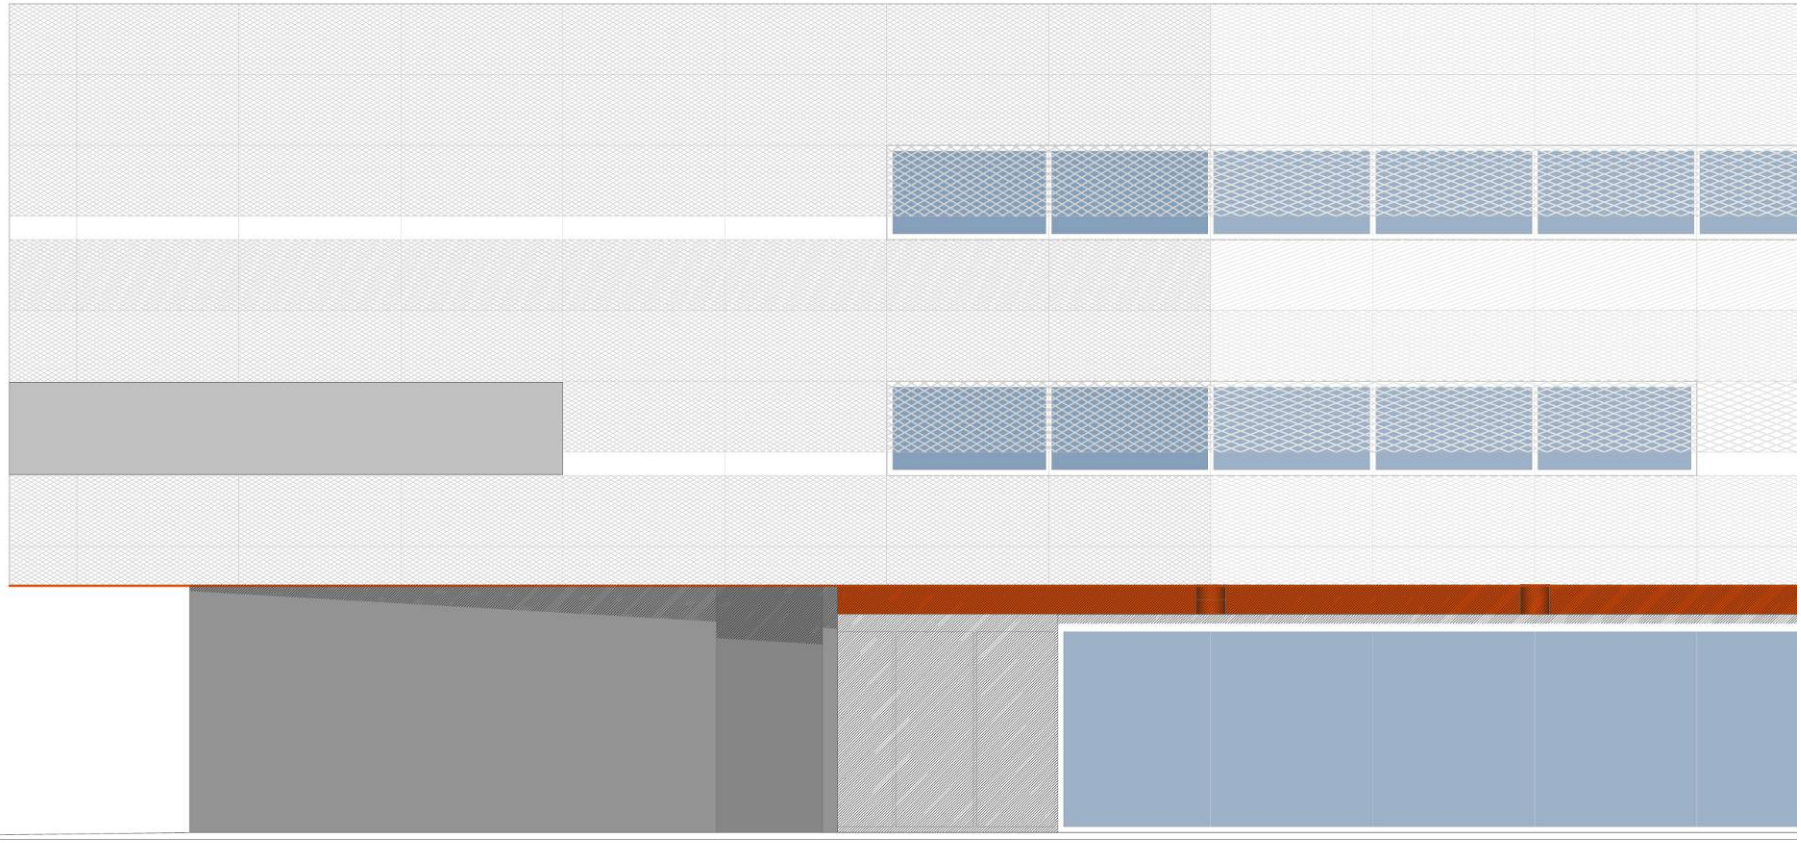

REALIZZAZIONE CINEMA TEATRO – Chiari – BS Promotore ELECA S.p.A. Progettisti STUDIO DELL'ACQUA BELLAVITIS – STUDIO RAME ARCHITETTURE

CITTA' di CHIARI Provincia di Brescia

studio rame architetture
H I C - S U N T - L E O N E S
WEB www.straar.eu - VIA S.ALESSANDRO, 3 - 24122 BERGAMO
TELEFONO 035.225.705 - FAX 035.38.30.835 - E-MAIL segreteria@straar.eu

ELECA®
S.p.A.
Sede legale, uffici e produzione
Via Como, 214/216 22063 Cantù (CO)
Tel. 031-7070100 Fax 031-710077
http://www.eleca.it E-mail: eleca@eleca.it

STUDIO DELL'ACQUA BELLAVITIS
STUDIO DI INGEGNERIA
E ARCHITETTURA
DELL'ACQUA BELLAVITIS
20123 MILANO - VIA DE TOGNI, 12
TEL. 02-86451388 - FAX. 02-8900900
http://www.sdb-engineering.it